


Alle vermelde afmetingen zijn indicatief, de effectieve afwerkmaten kunnen hiervan afwijken.

LOT 1
Gelijkvloers

Ieper - Begijnenstraat

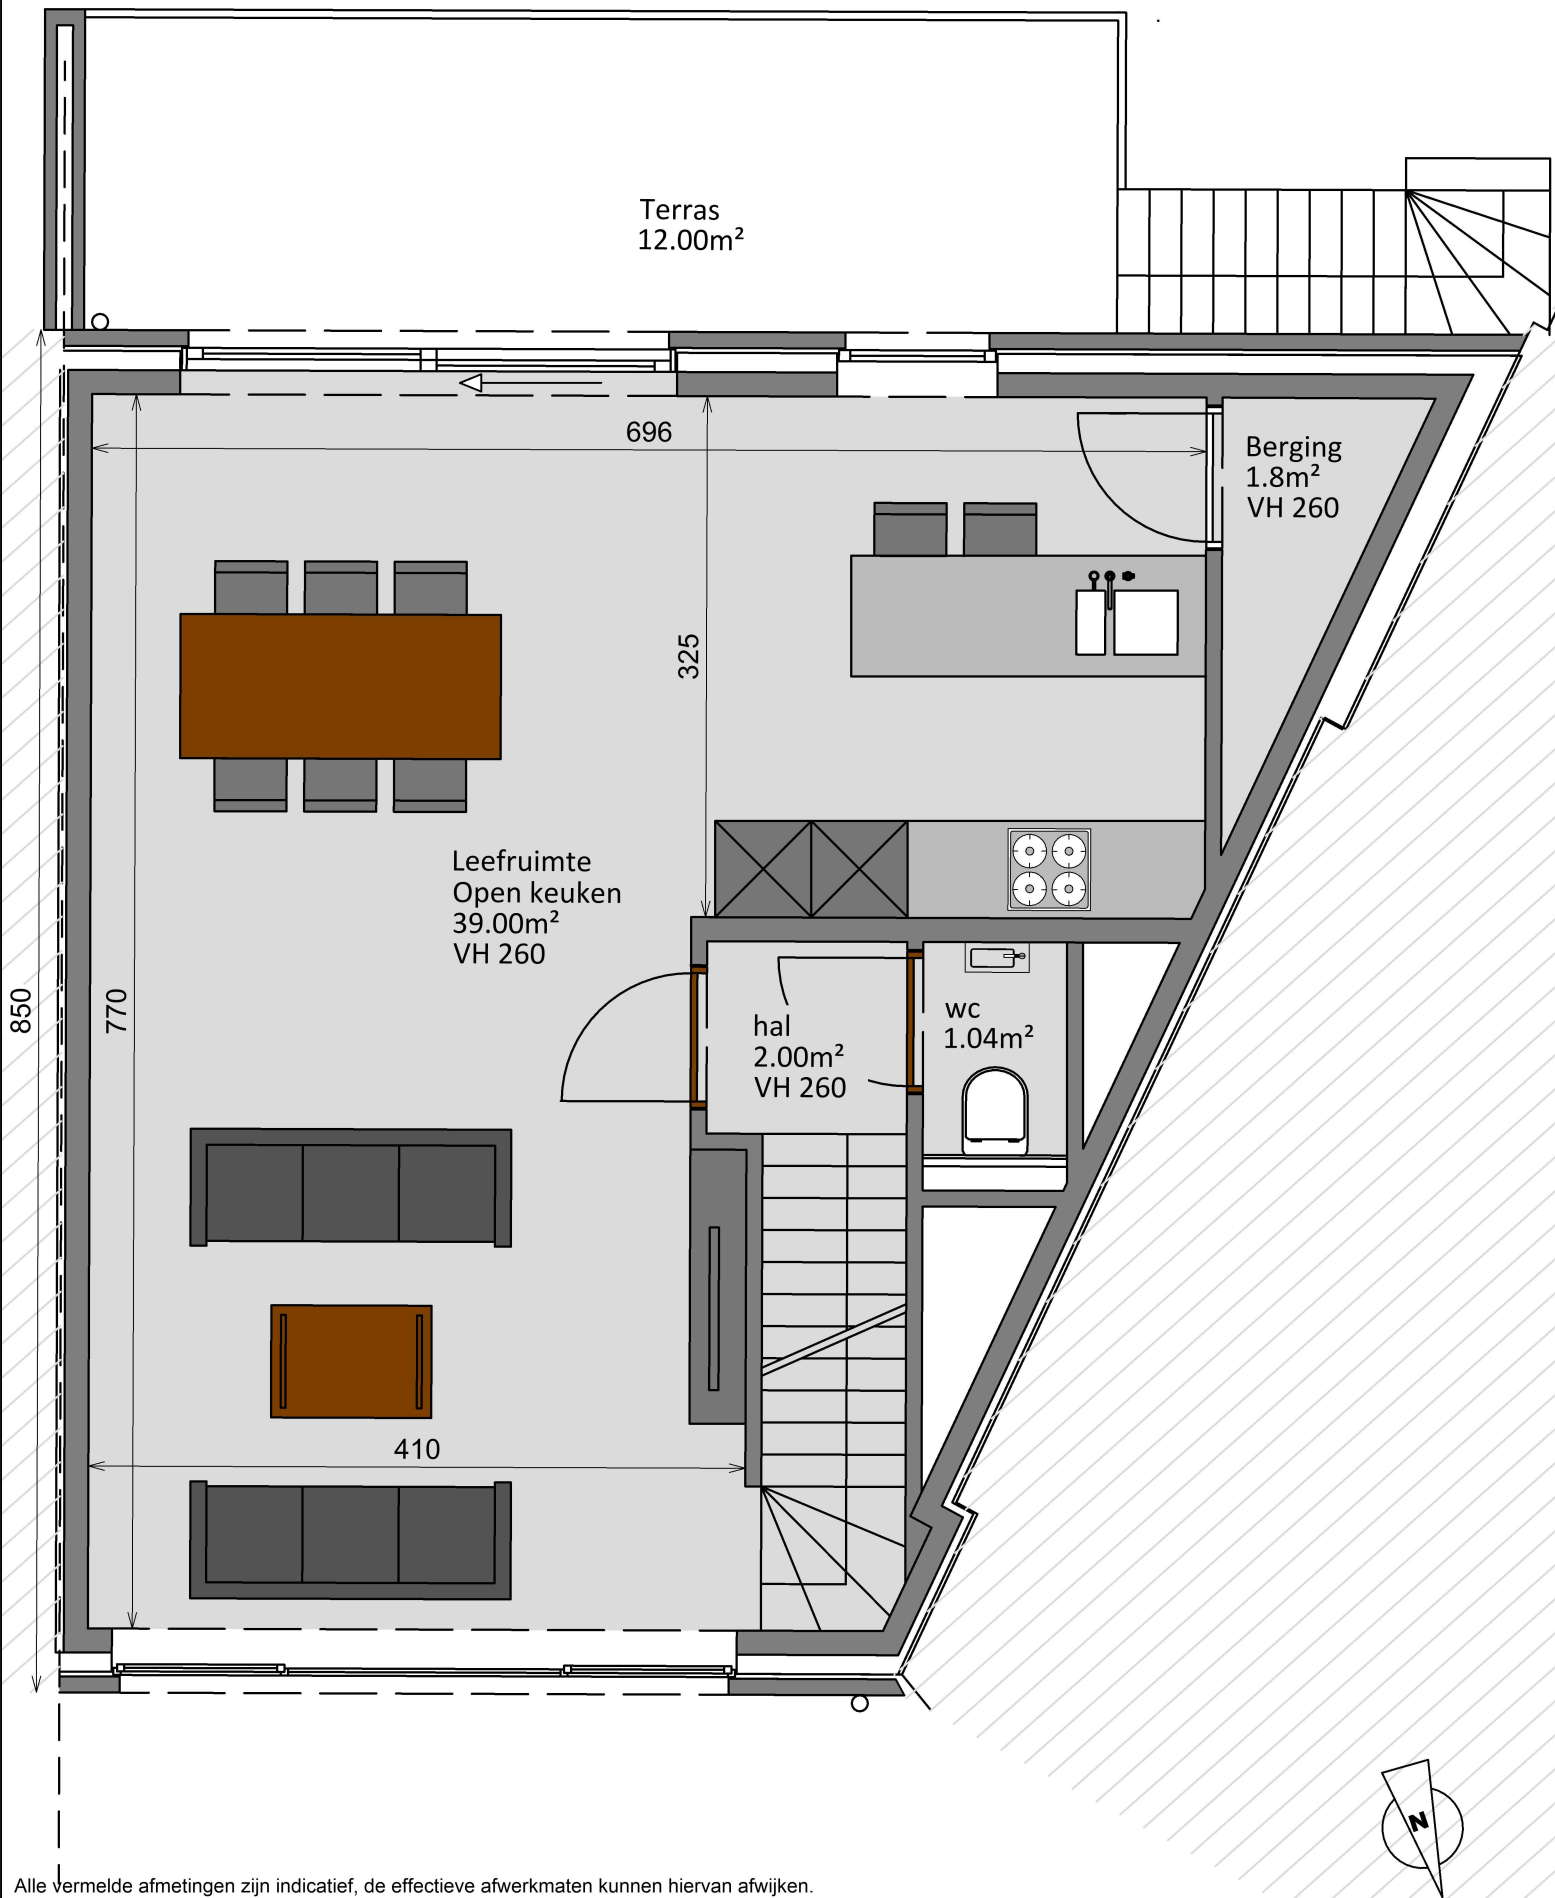




Alle vermelde afmetingen zijn indicatief, de effectieve afwerkmaten kunnen hiervan afwijken.

LOT 1
1ste verdiep

Ieper - Begijnenstraat



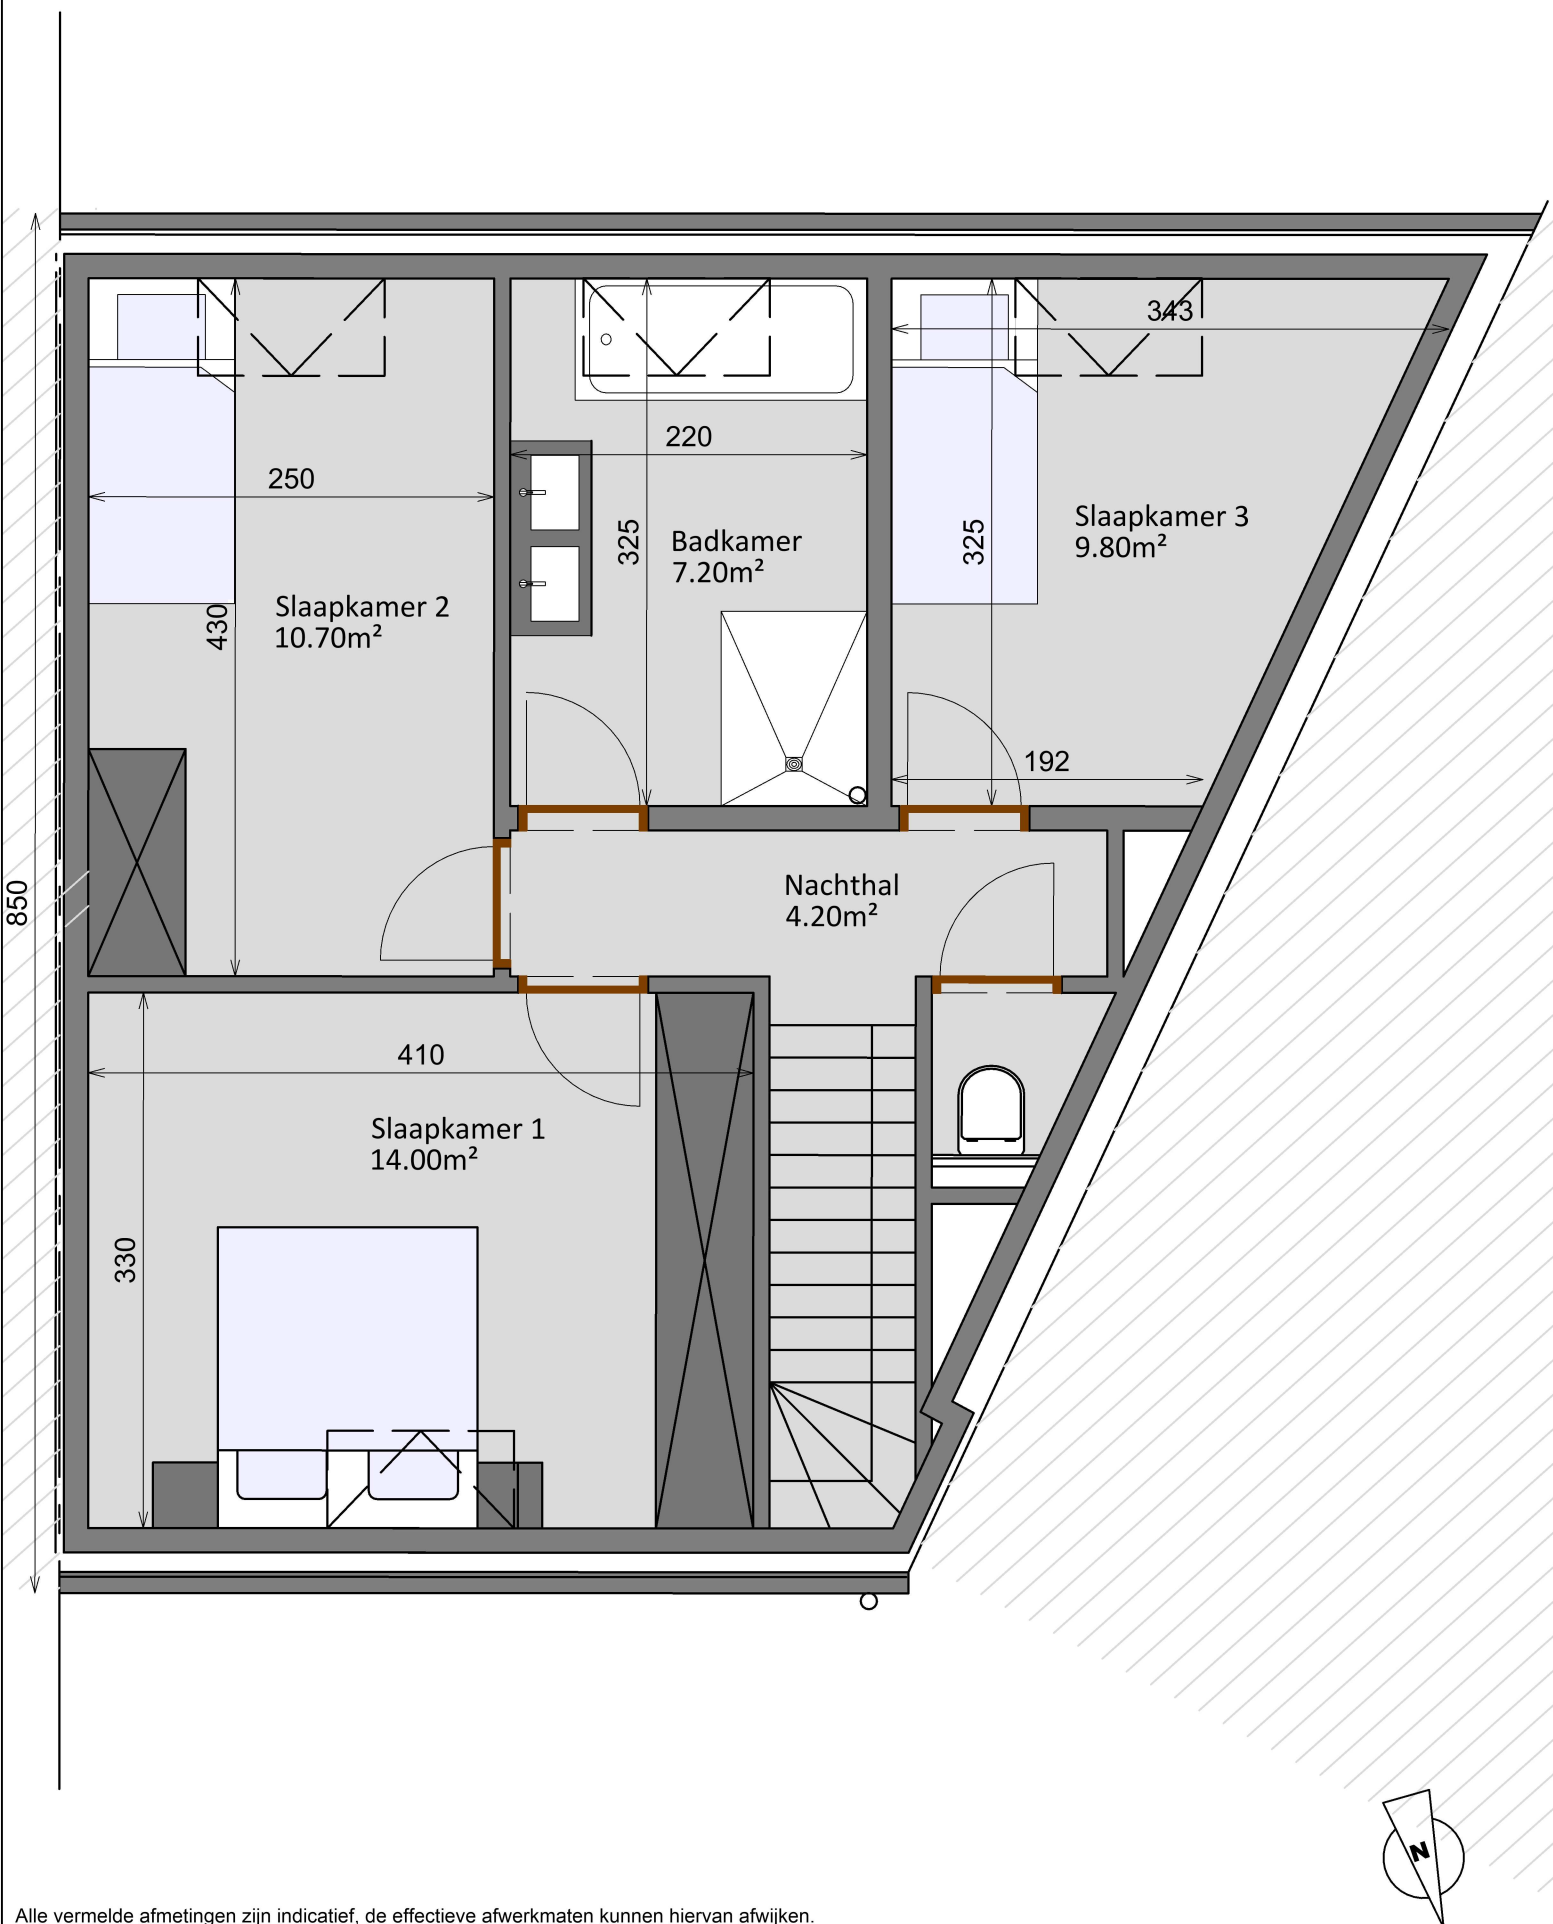

Alle vermelde afmetingen zijn indicatief, de effectieve afwerkmaten kunnen hiervan afwijken.

LOT 1
2de verdiep

Ieper - Begijnenstraat

