


Alle vermelde afmetingen zijn indicatief, de effectieve afwerkmaten kunnen hiervan afwijken.

LOT 10  
Gelijkvloers

Ieper - Sterrestraat



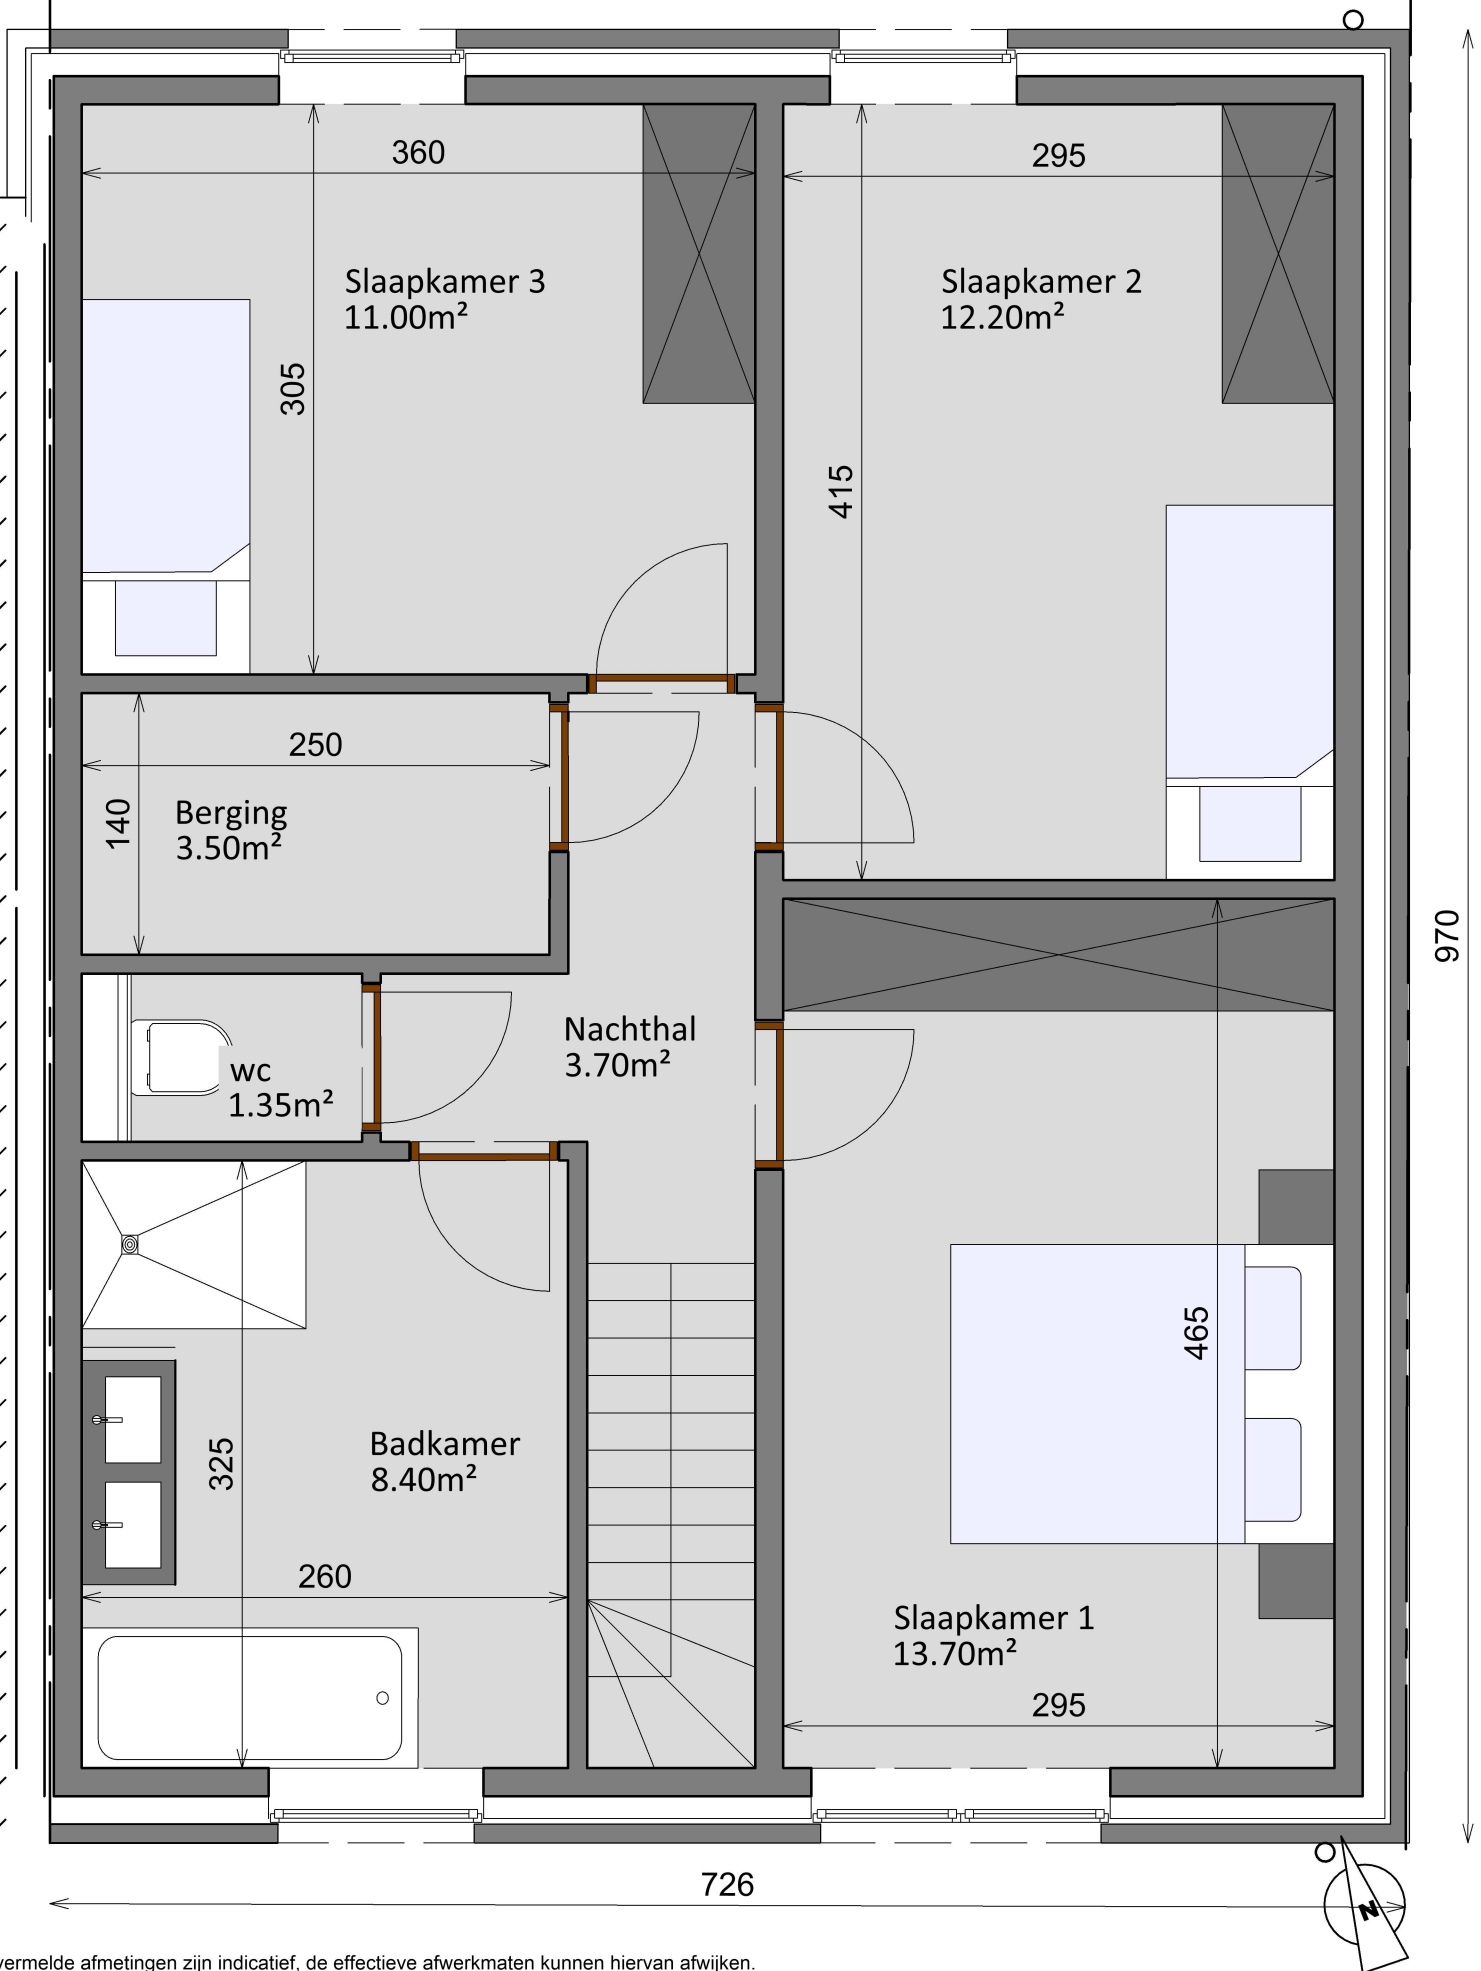

Alle vermelde afmetingen zijn indicatief, de effectieve afwerkmaten kunnen hiervan afwijken.

LOT 10  
verdiep

Ieper - Sterrestraat