


Alle vermelde afmetingen zijn indicatief, de effectieve afwerkmaten kunnen hiervan afwijken.

LOT 13
Gelijkvloers

leper - Sterrestraat



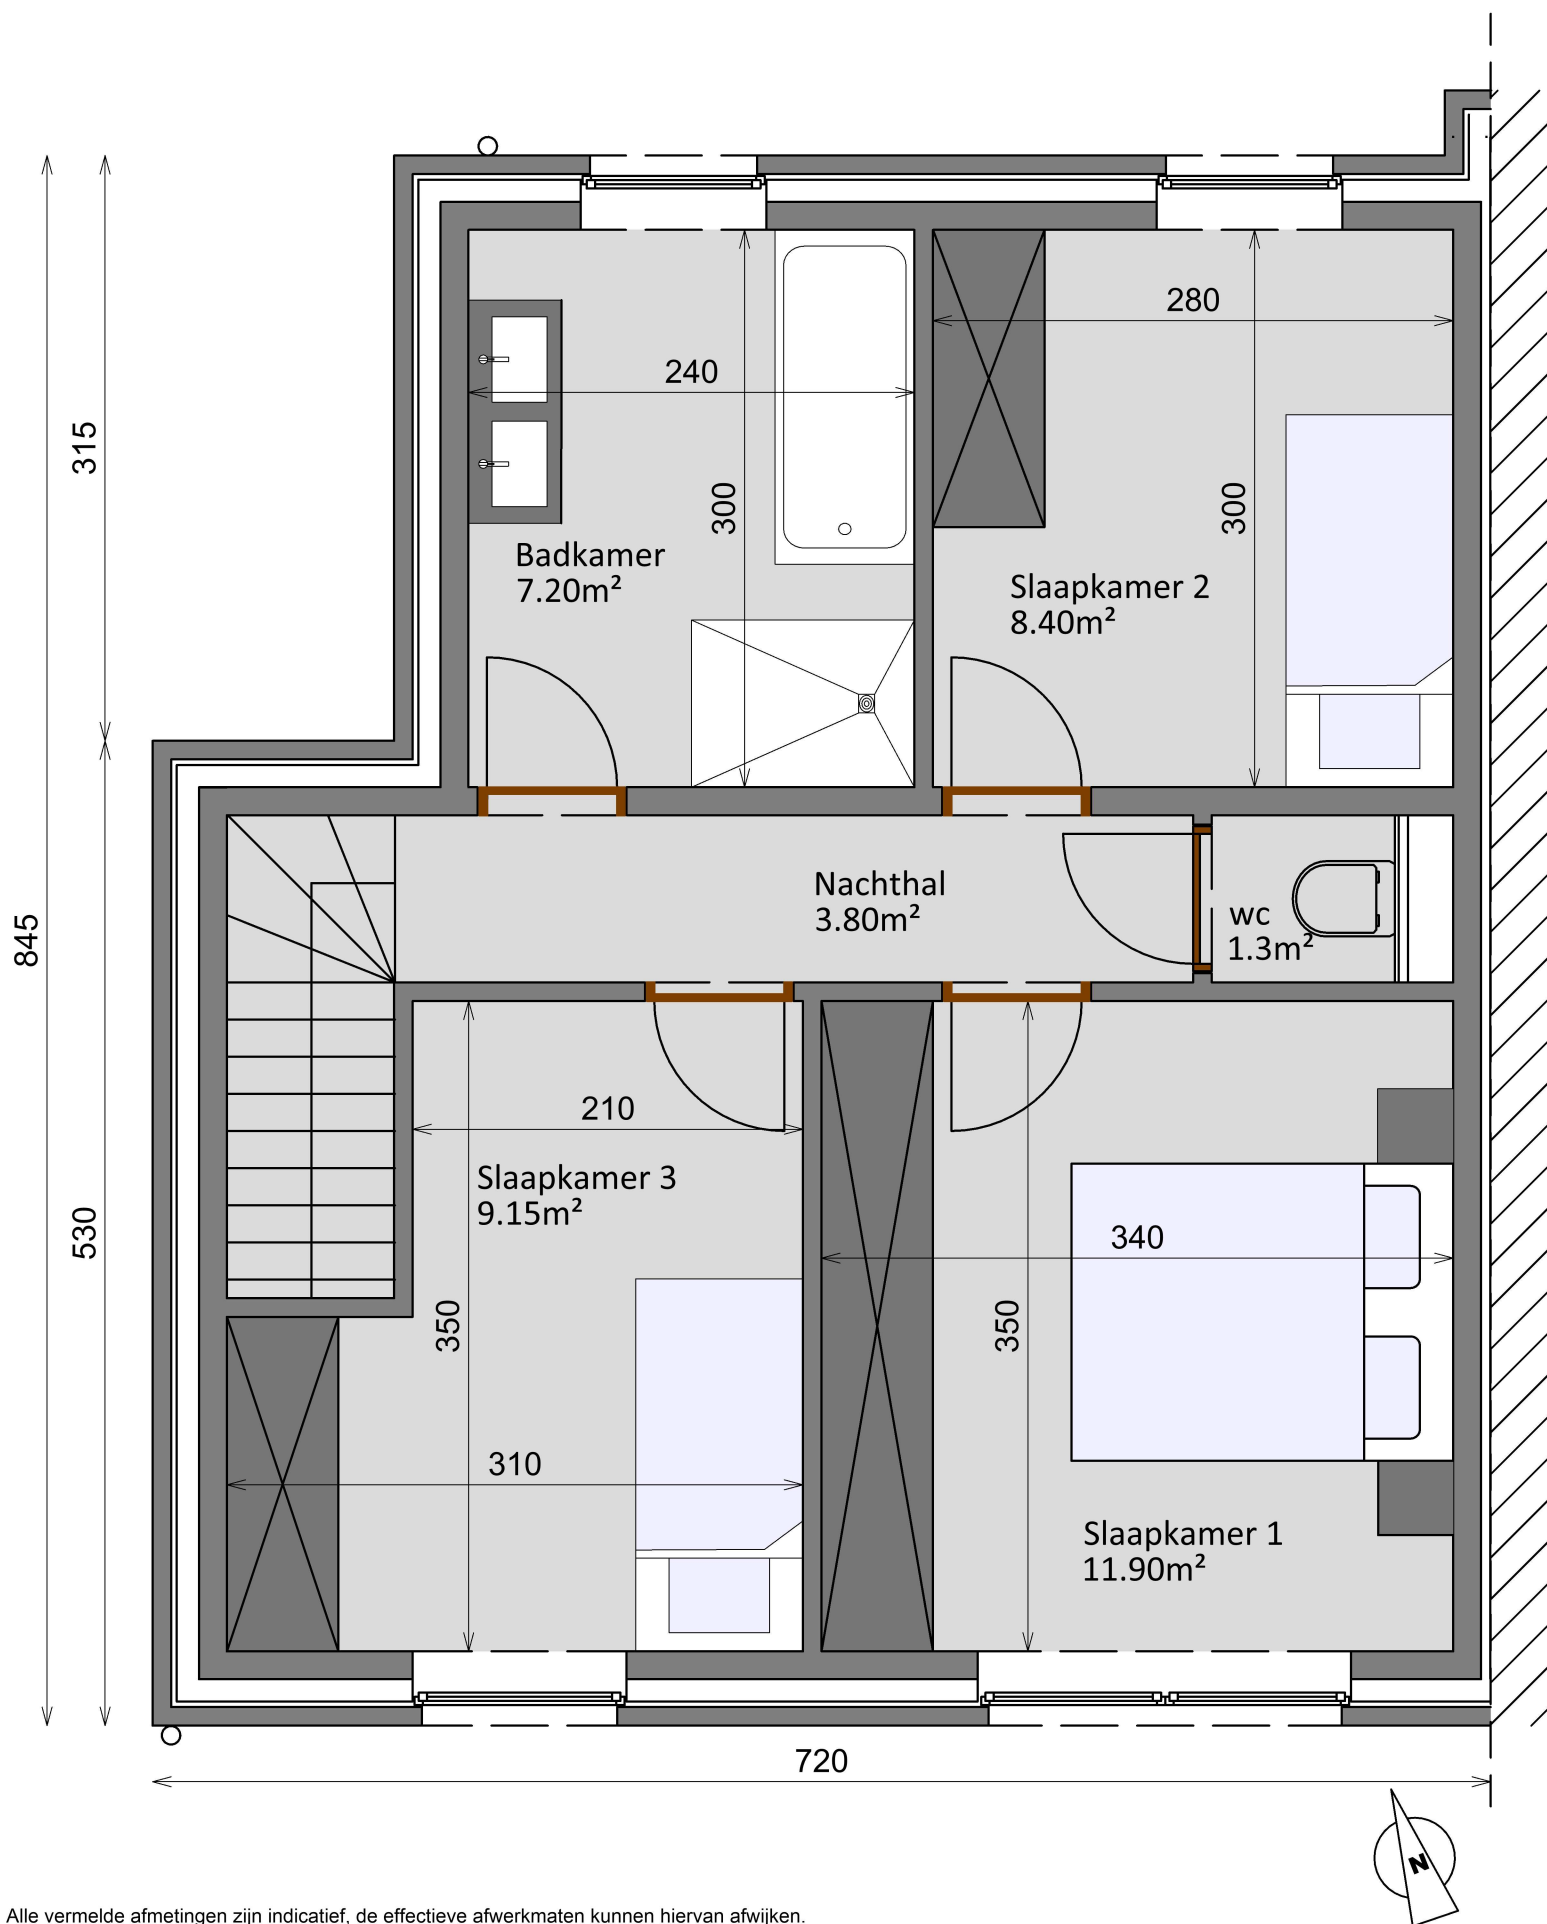

Alle vermelde afmetingen zijn indicatief, de effectieve afwerkmaten kunnen hiervan afwijken.

LOT 13
Verdiep

Ieper - Sterrestraat

