




Alle vermelde afmetingen zijn indicatief, de effectieve afwerkmaten kunnen hiervan afwijken

LOT 9
voorgevel

Ingelmunster - Vierbunderstraat



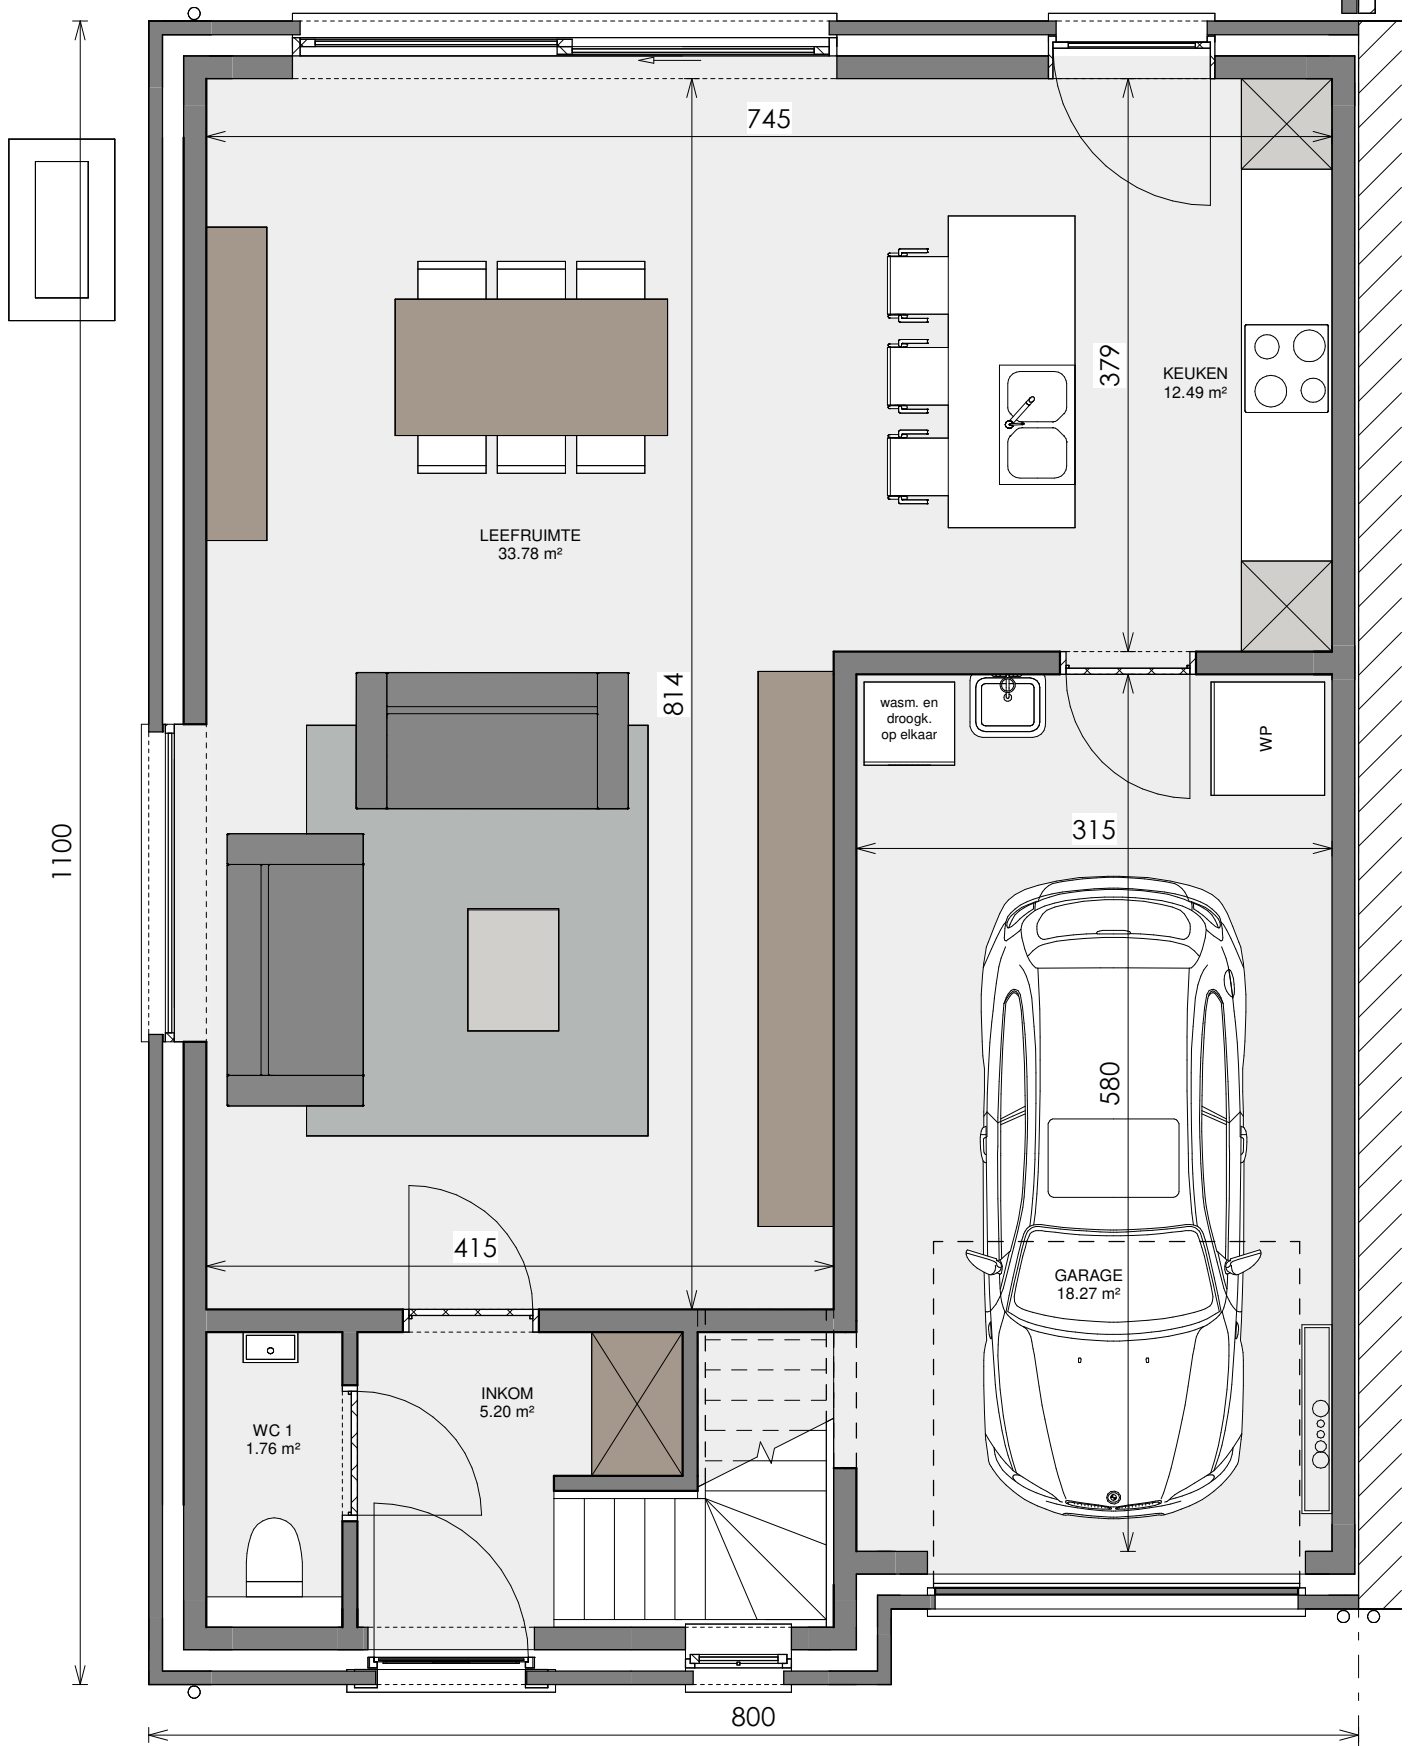


Alle vermelde afmetingen zijn indicatief, de effectieve afwerkmaten kunnen hiervan afwijken

LOT 9
gelijkvloers

Ingelmunster - Vierbunderstraat



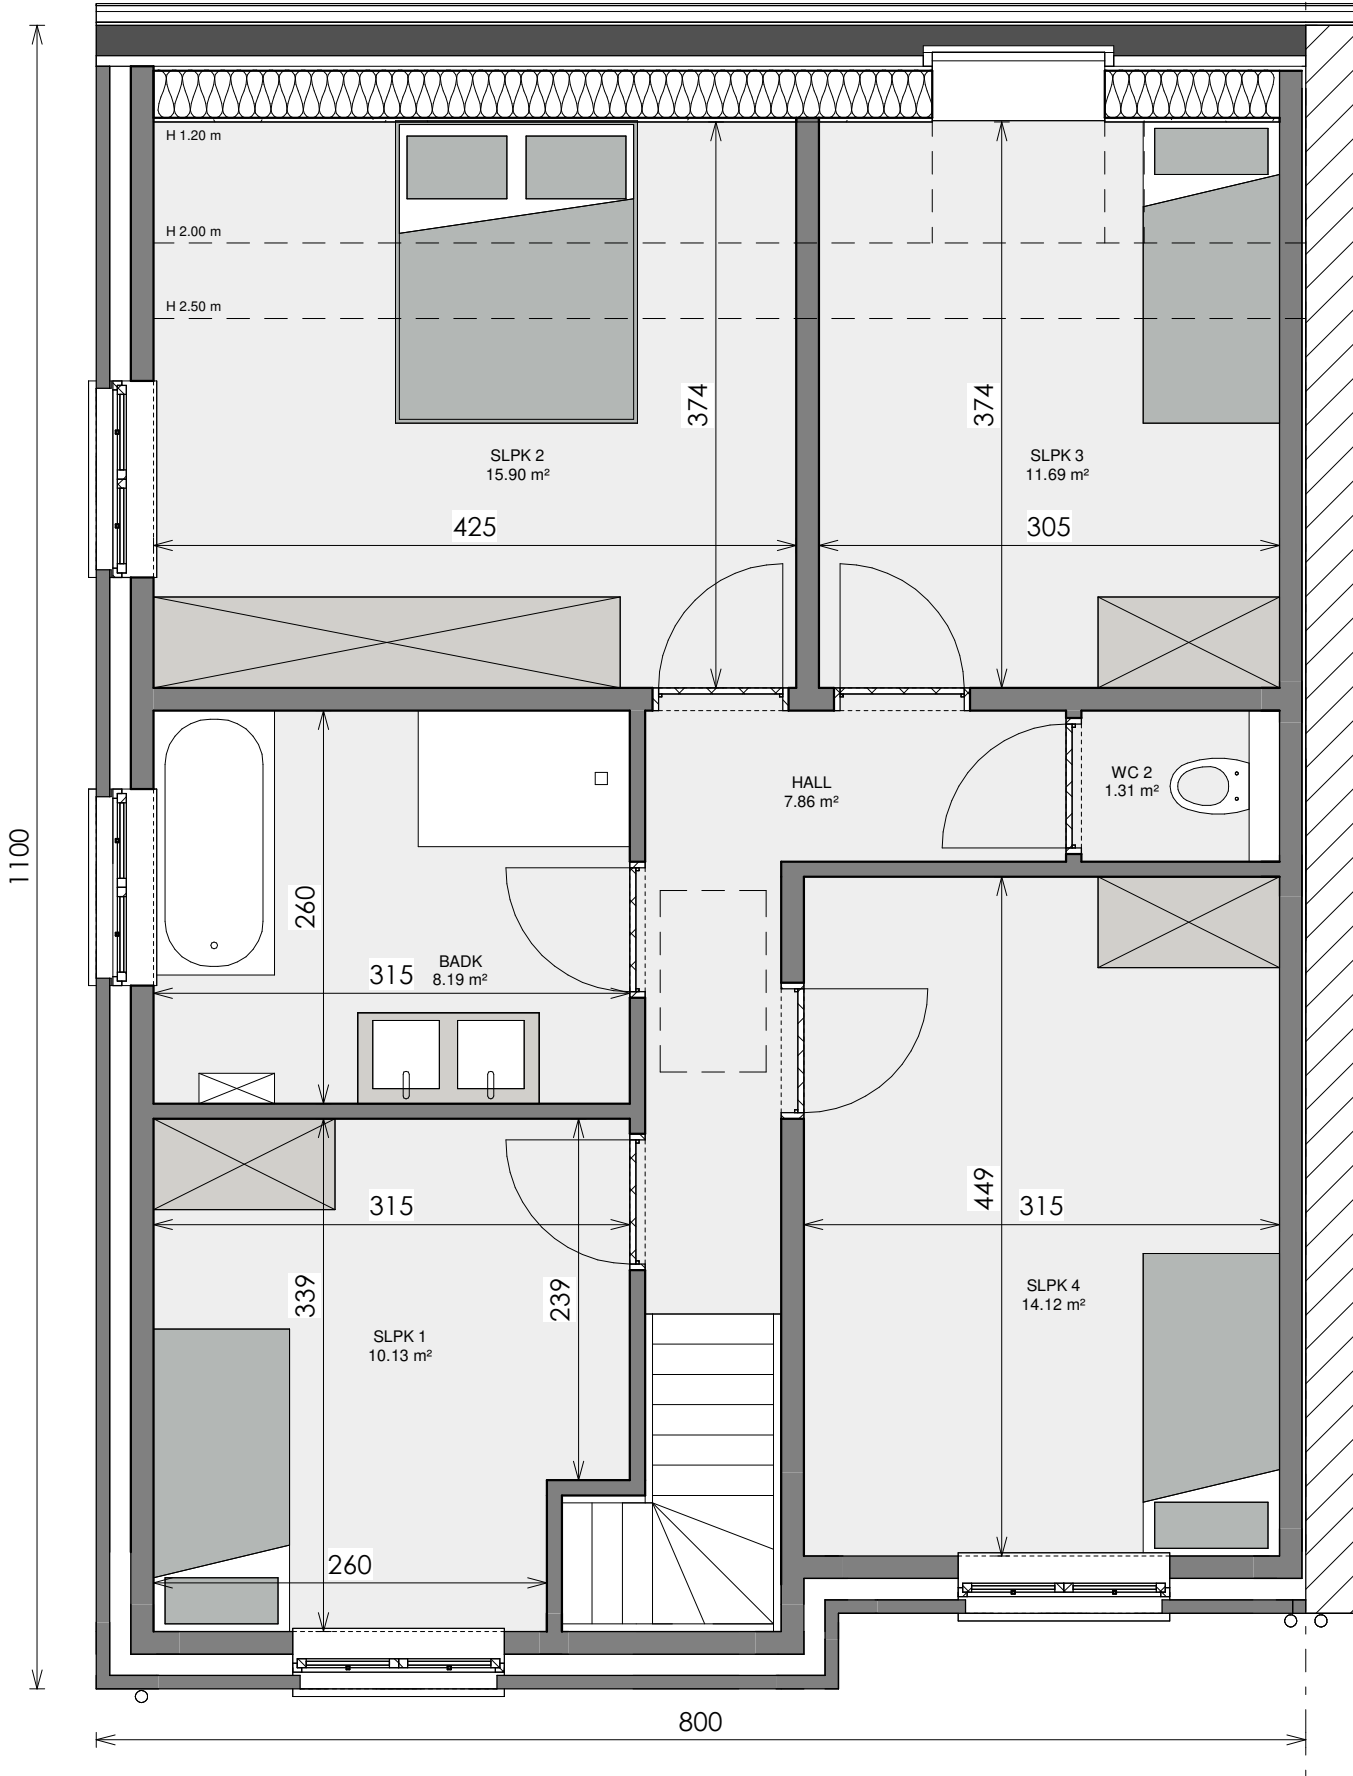

Alle vermelde afmetingen zijn indicatief, de effectieve afwerkmaten kunnen hiervan afwijken

LOT 9
verdieping

Ingelmunster - Vierbunderstraat






Alle vermelde afmetingen zijn indicatief, de effectieve afwerkmaten kunnen hiervan afwijken

LOT 9
linkergevel

Ingelmunster - Vierbunderstraat



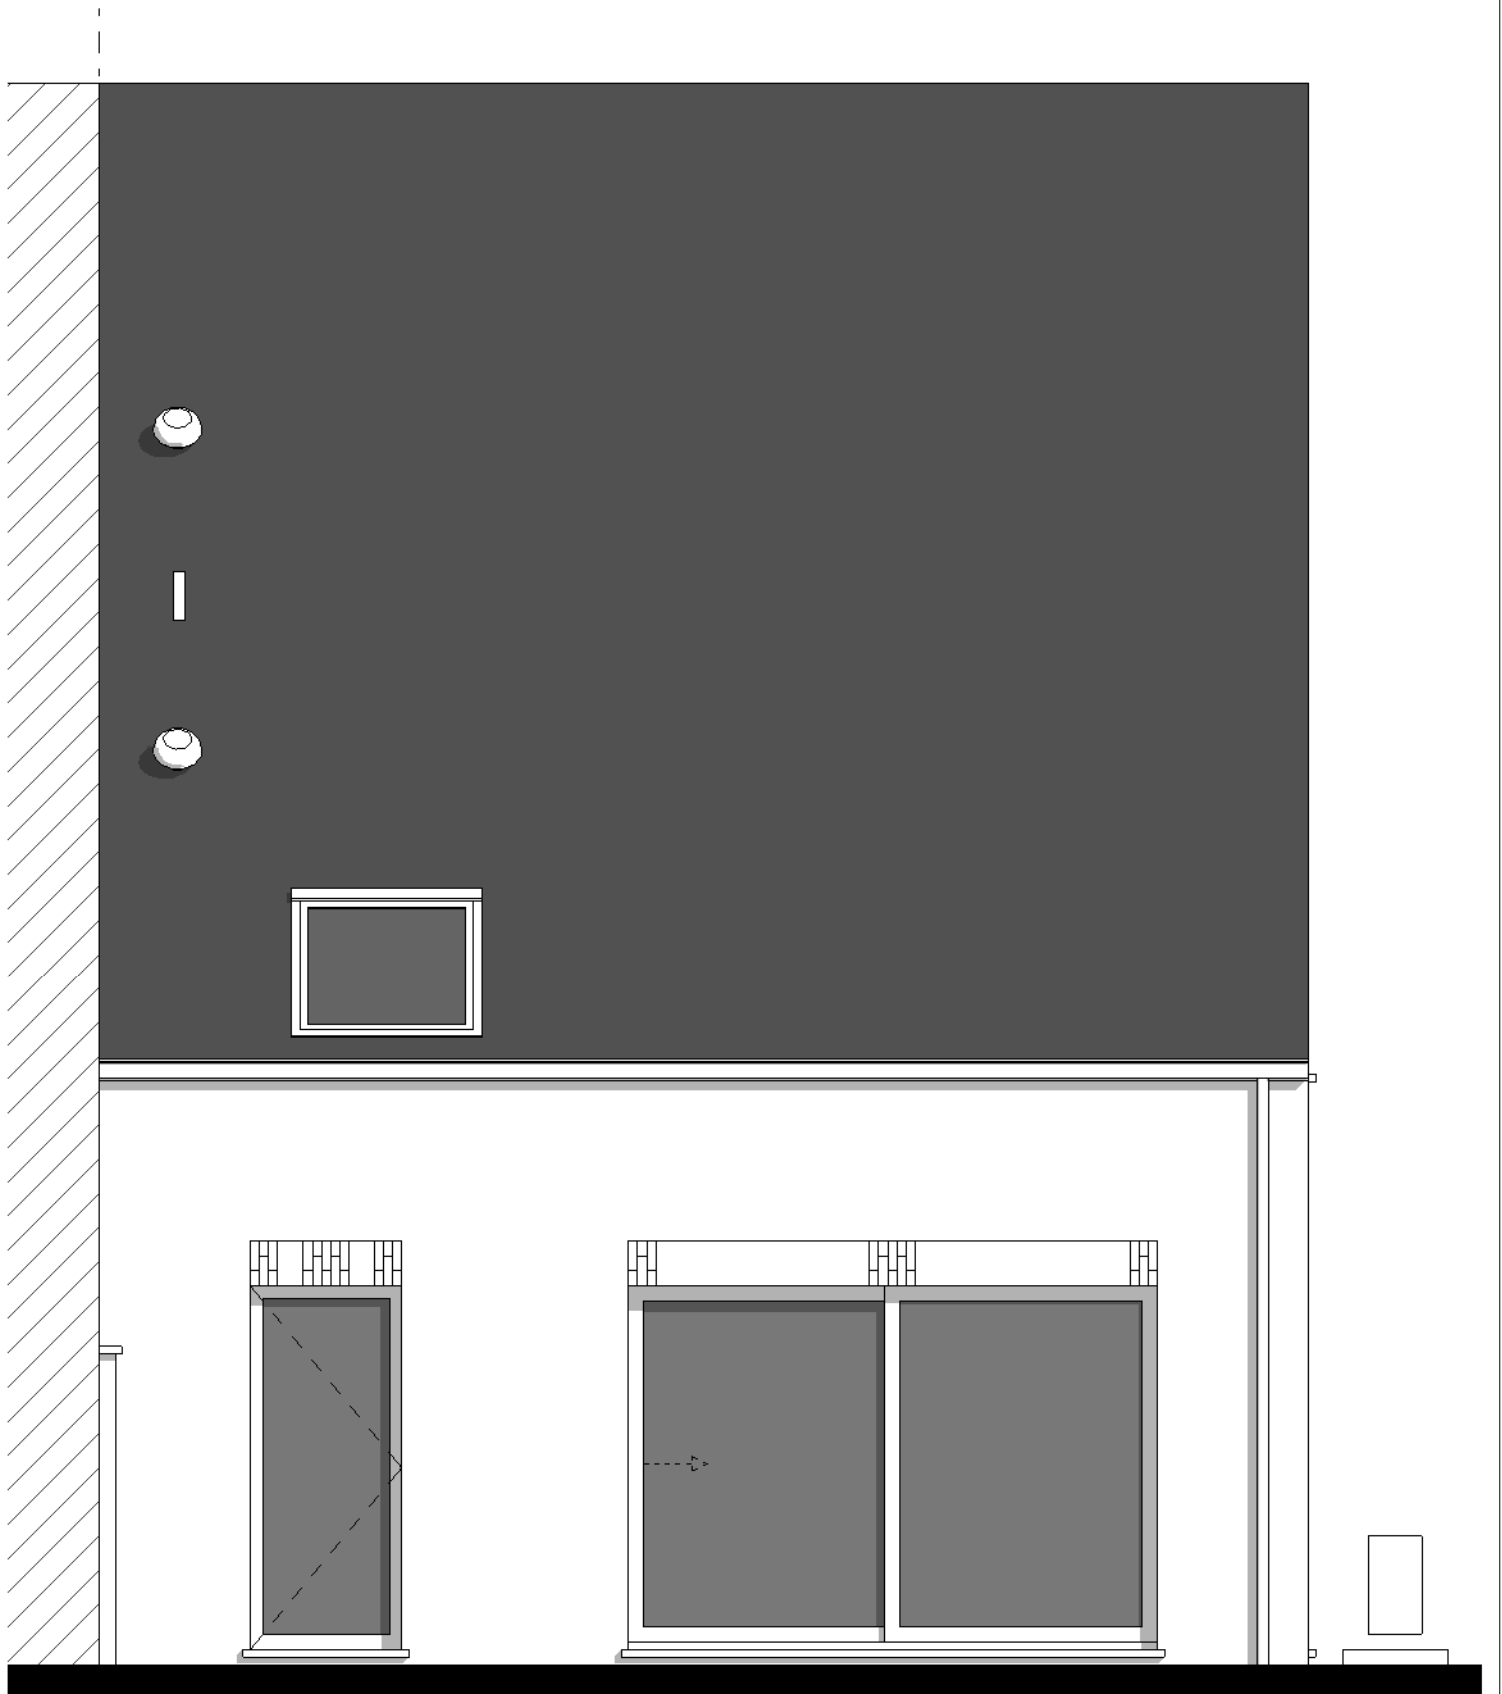

Alle vermelde afmetingen zijn indicatief, de effectieve afwerkmaten kunnen hiervan afwijken

LOT 9
achtergevel

Ingelmunster - Vierbunderstraat